

VILLE DE VILLENAVE D'ORNON

Immeuble sis 49 Chemin de Martillac, lieu-dit " La Cave "

Permis d'aménager

" Le Clos de l'Eau Blanche "

PLAN DE DIVISION ET DE BORNAGE

Bornage périmétrique réalisé le 15/04/2019
Contrôle général du bornage des lots réalisé le 24 Septembre 2019

Seuls les plans établis en couleur par la Sclart SANCHEZ certifiant leur authenticité.

Dossier : 18-088 Fichier : 18-088 Plan de recensement.dwg / duo 6 / M.S. / B.B. Date : 14 Octobre 2019

GEOMETRE-EXPERT ET MAITRES D'OEUVRE





GEOMETRE-EXPERT
CONSEILLER VALORISER GARANTIR

Philippe et Mathieu SANCHEZ
25 Chemin d'Eyquem - B.P. 40003 - 33652 LA BREDE - Tél.: 05 57 97 95 95 - Fax: 05 57 97 95 90
5 bis Rue du XI Novembre (Place du Marché) - B.P. 31 - 33510 ANDERNOS - Tél.: 05 56 26 11 40
Mail: contact@sanchezgeometre.com Site web: www.sanchezgeometre.com



SANCHEZ
MAITRES D'OEUVRE

PLAN DE MASSE

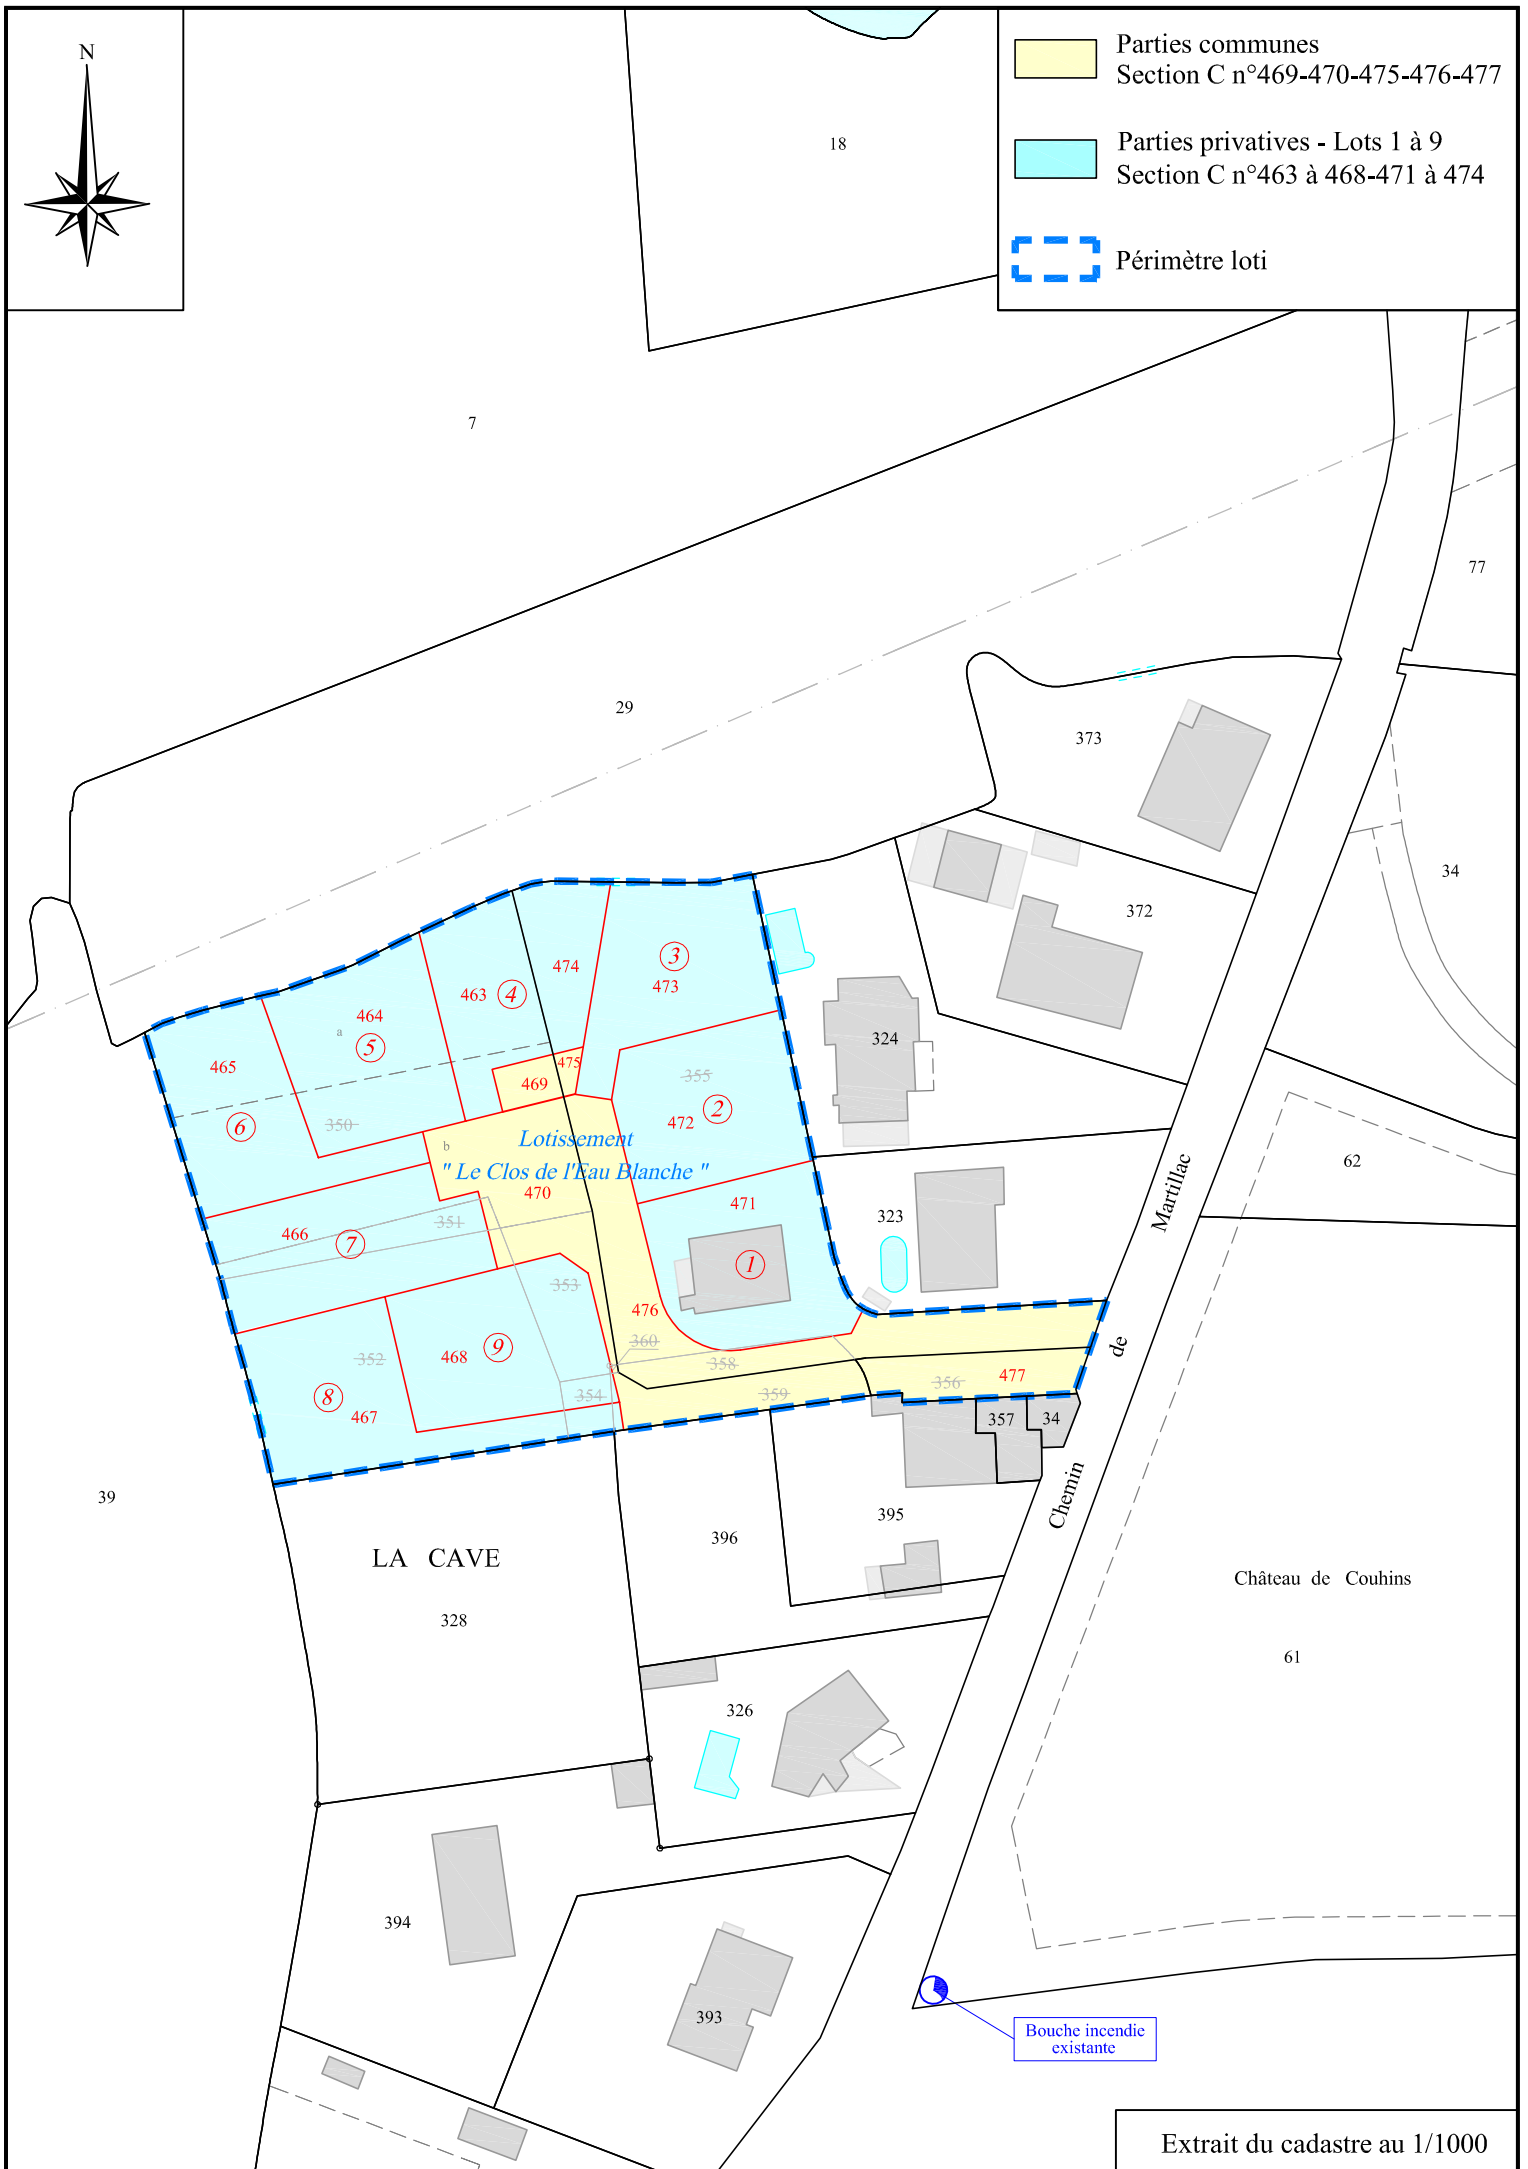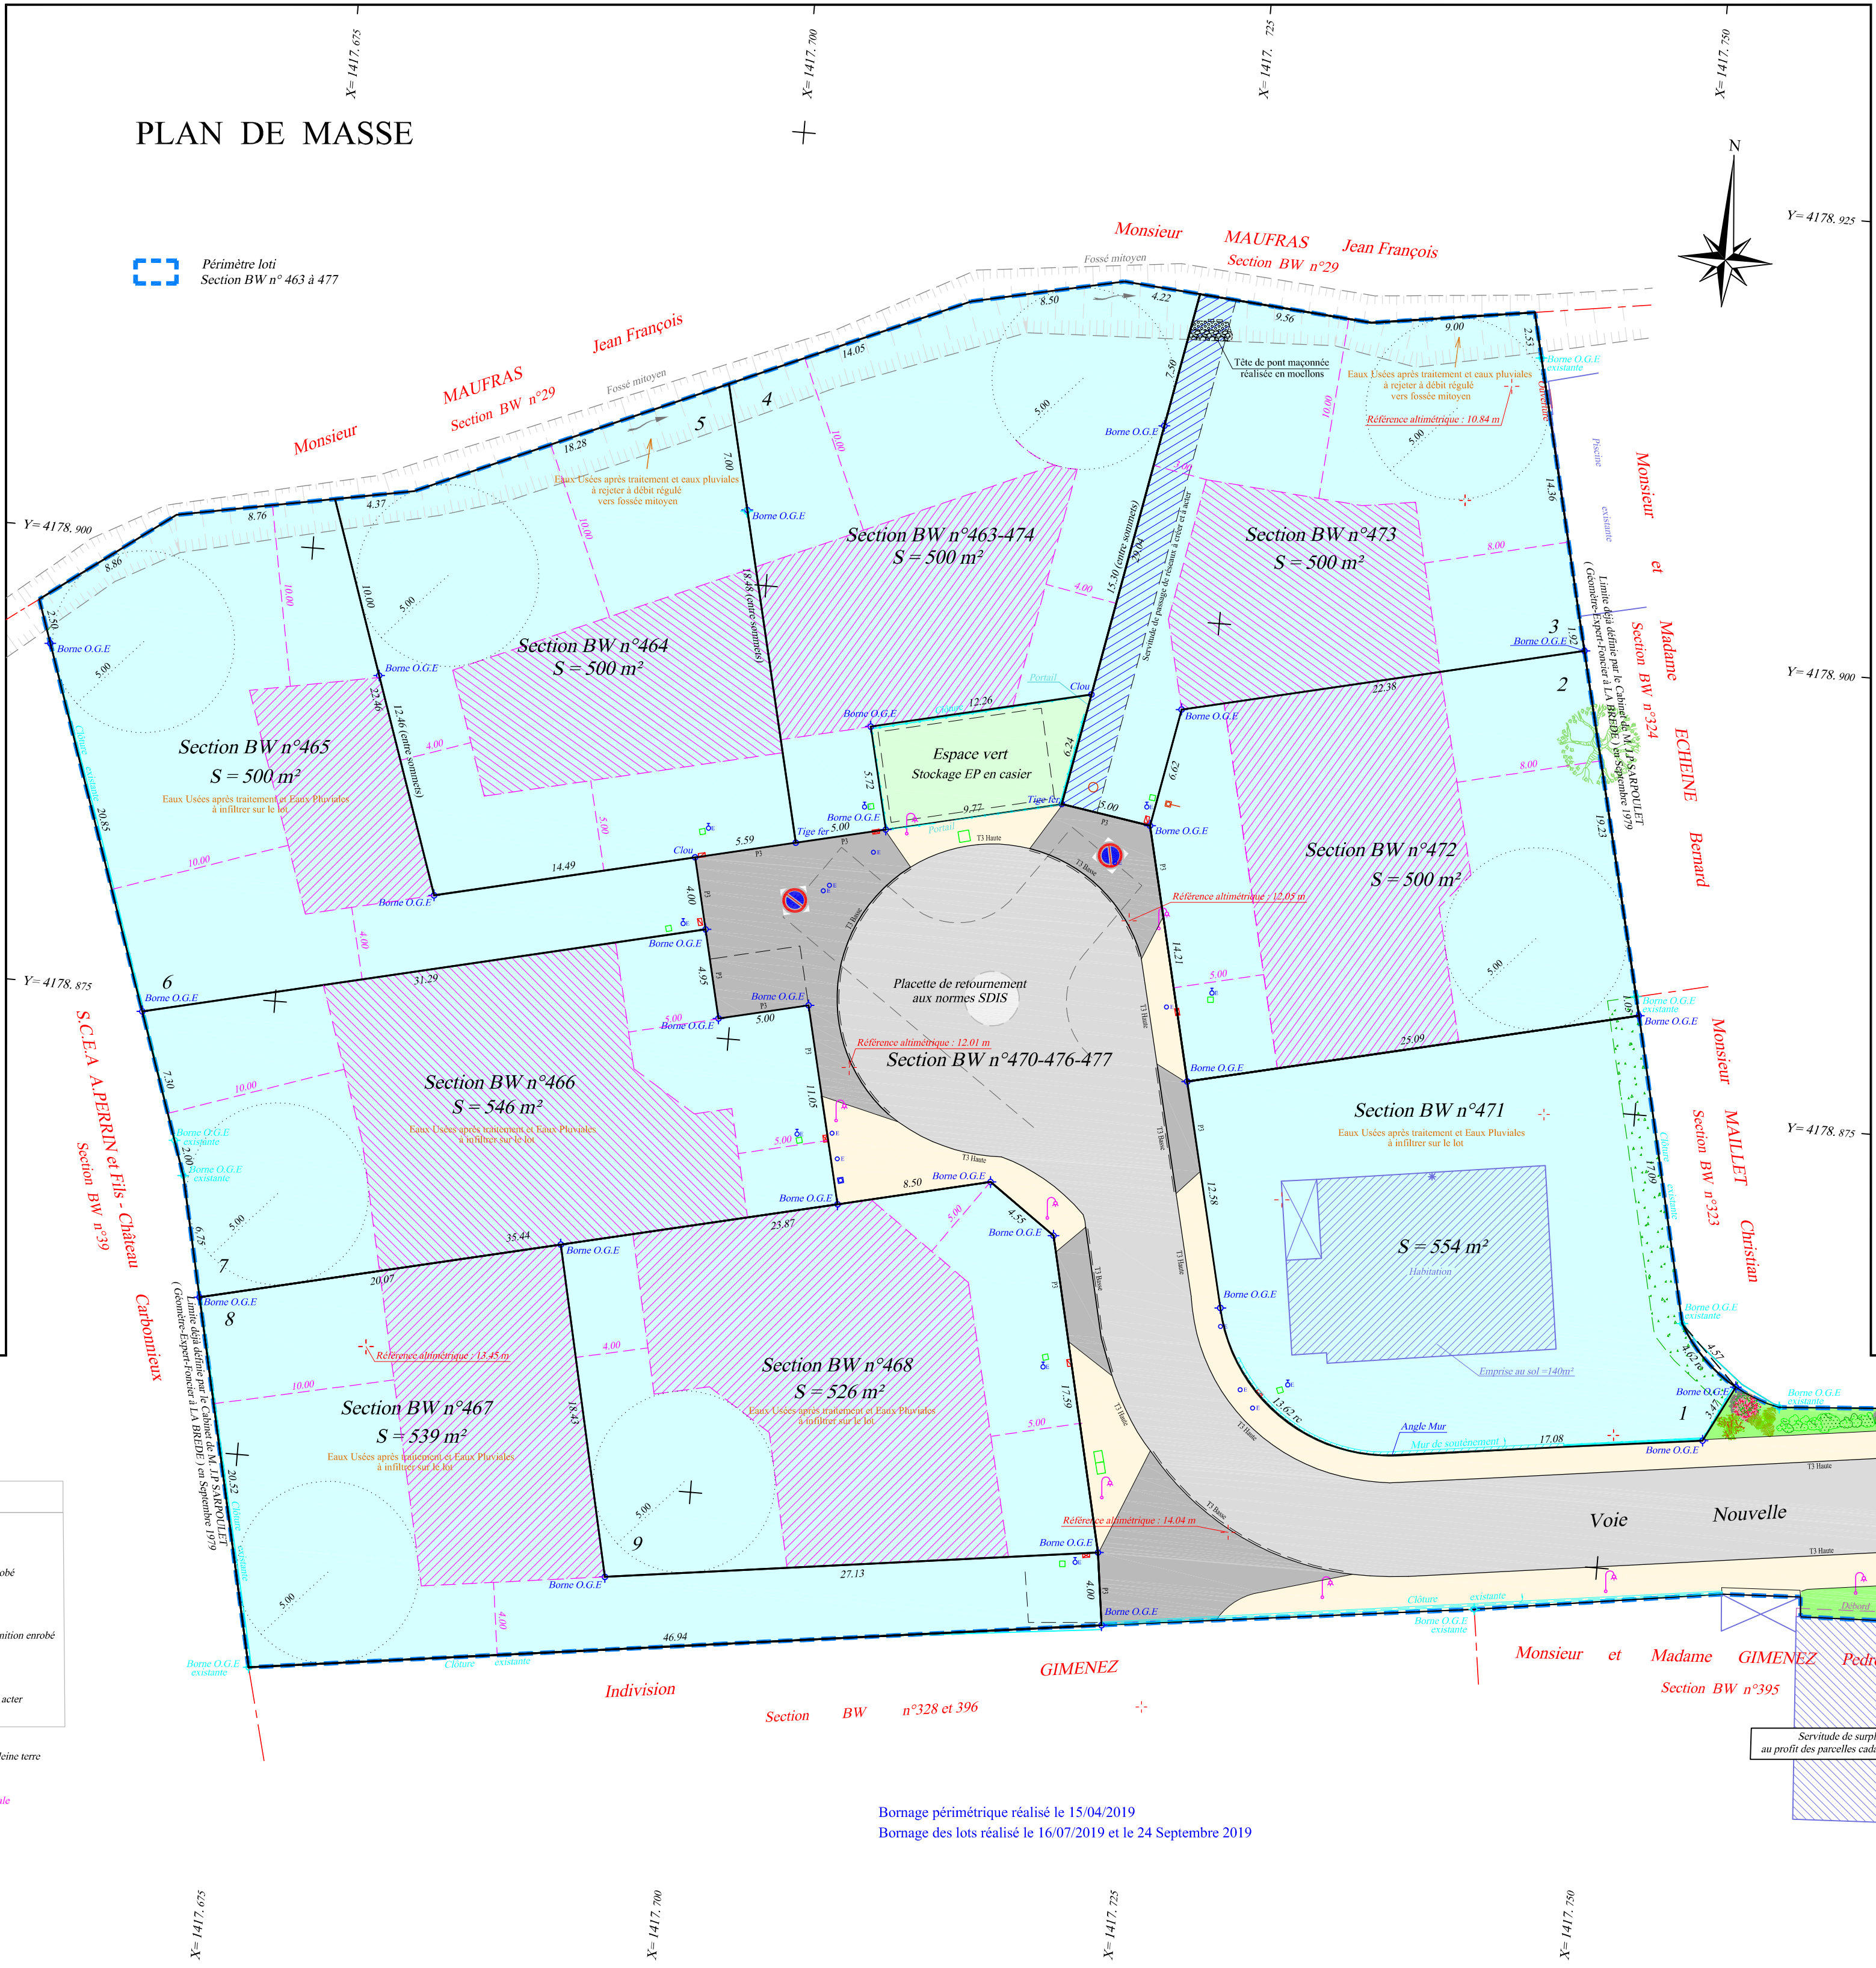

Bornage périmétrique réalisé le 15/04/2019
Bornage des lots réalisé le 16/07/2019 et le 24 Septembre 2019

Echelle : 1/250