

VILLE DE GRADIGNAN

Immeuble sis 23 Rue du Serpolet

Appartenant à la S.A.S. CAFI

Permis d'aménager

Lotissement " Le Clos du Serpolet"

PLAN DE BORNAGE DES LOTS

Dossier : 17-405

Seuls les plans établis en couleur par le Setaut SANCHEZ certifient leur authenticité.



Mis à jour : 2 Octobre 2018

Date : 23 Juillet 2018

GEOMETRE-EXPERT ET MAITRE D'OEUVRE



Philippe et Mathieu SANCHEZ
25 Chemin d'Eyquem - B.P. 40003 - 33652 LA BREDE - Tél.: 05 57 97 95 95 - Fax: 05 57 97 95 90
5 bis Rue du XI Novembre (Place du Marché) - B.P. 31 - 33510 ANDERNOS - Tél.: 05 56 26 11 40
Mail: contact@sanchezgeometre.com Site web: www.sanchezgeometre.com

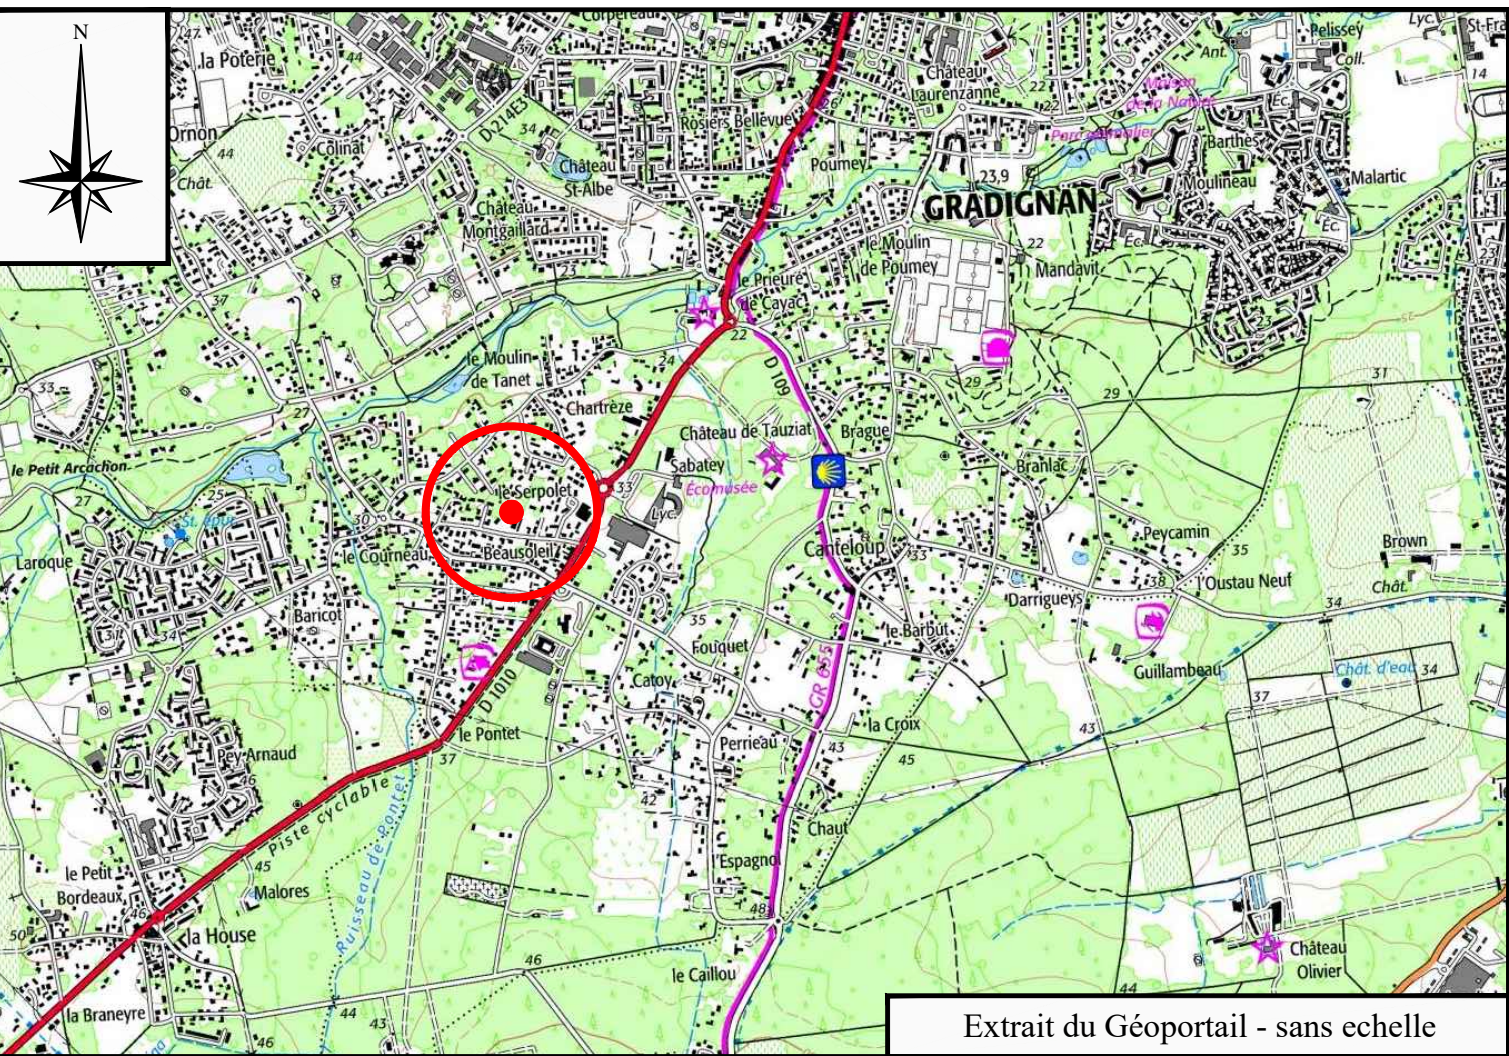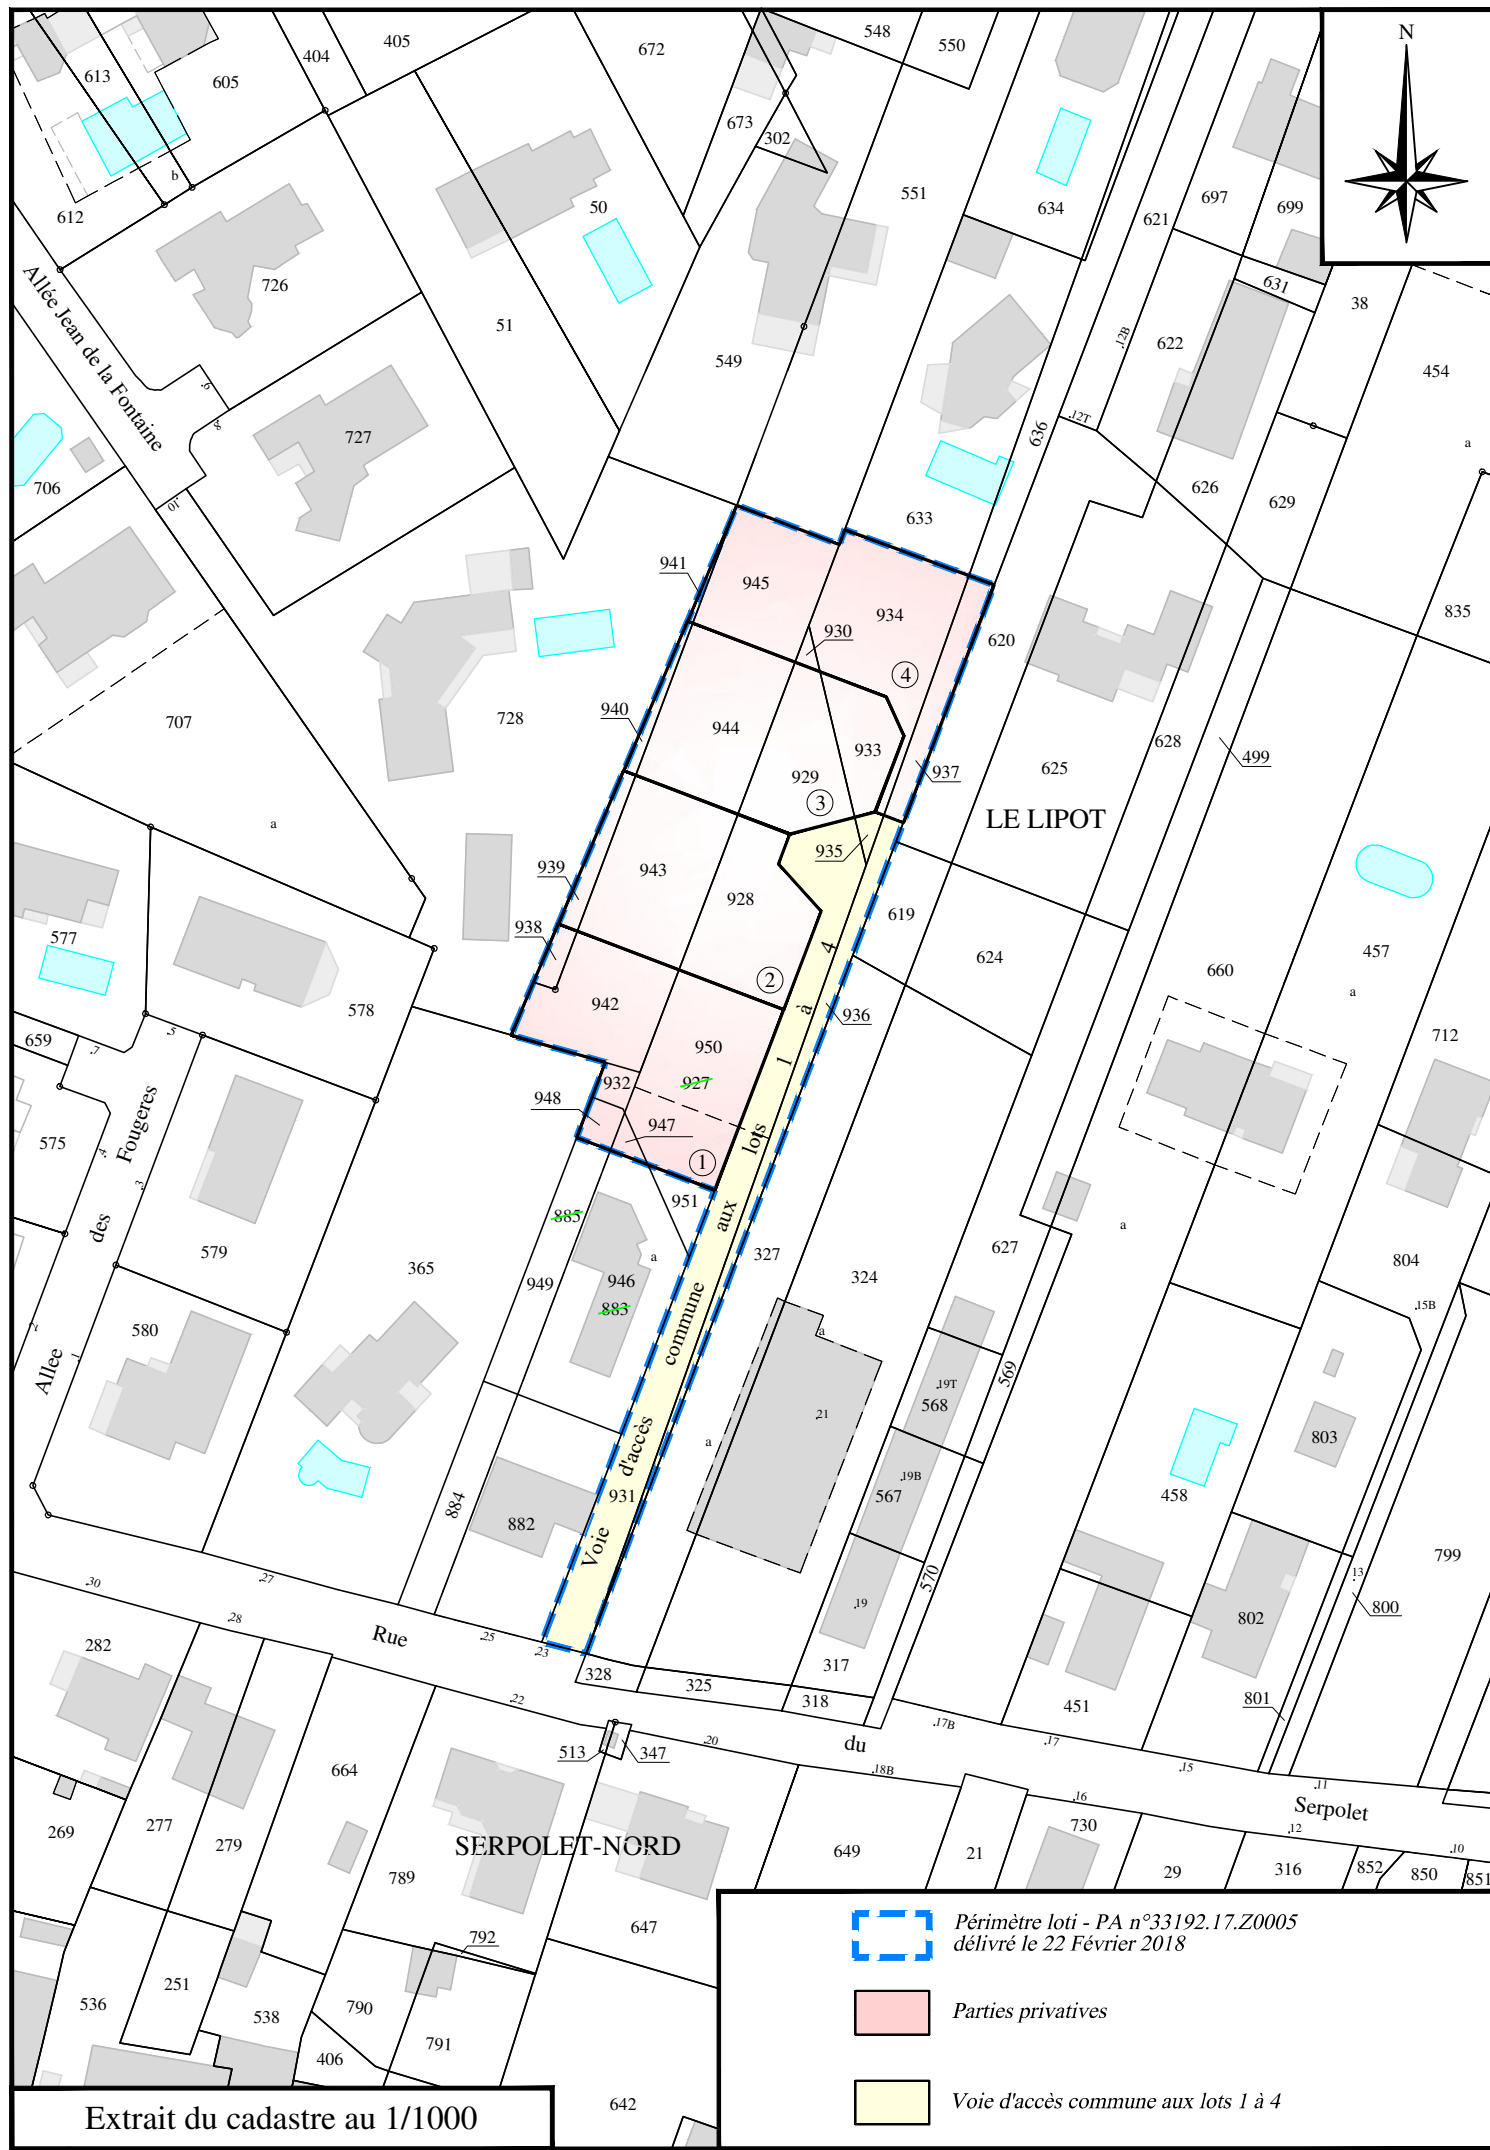

PLAN DE MASSE

