


COMMUNE DE LEOGNAN

Immeuble sis 2 Rue Maurice Ravel et Rue Claude Debussy

Appartenant à la Société CAFI

PLAN DE DIVISION

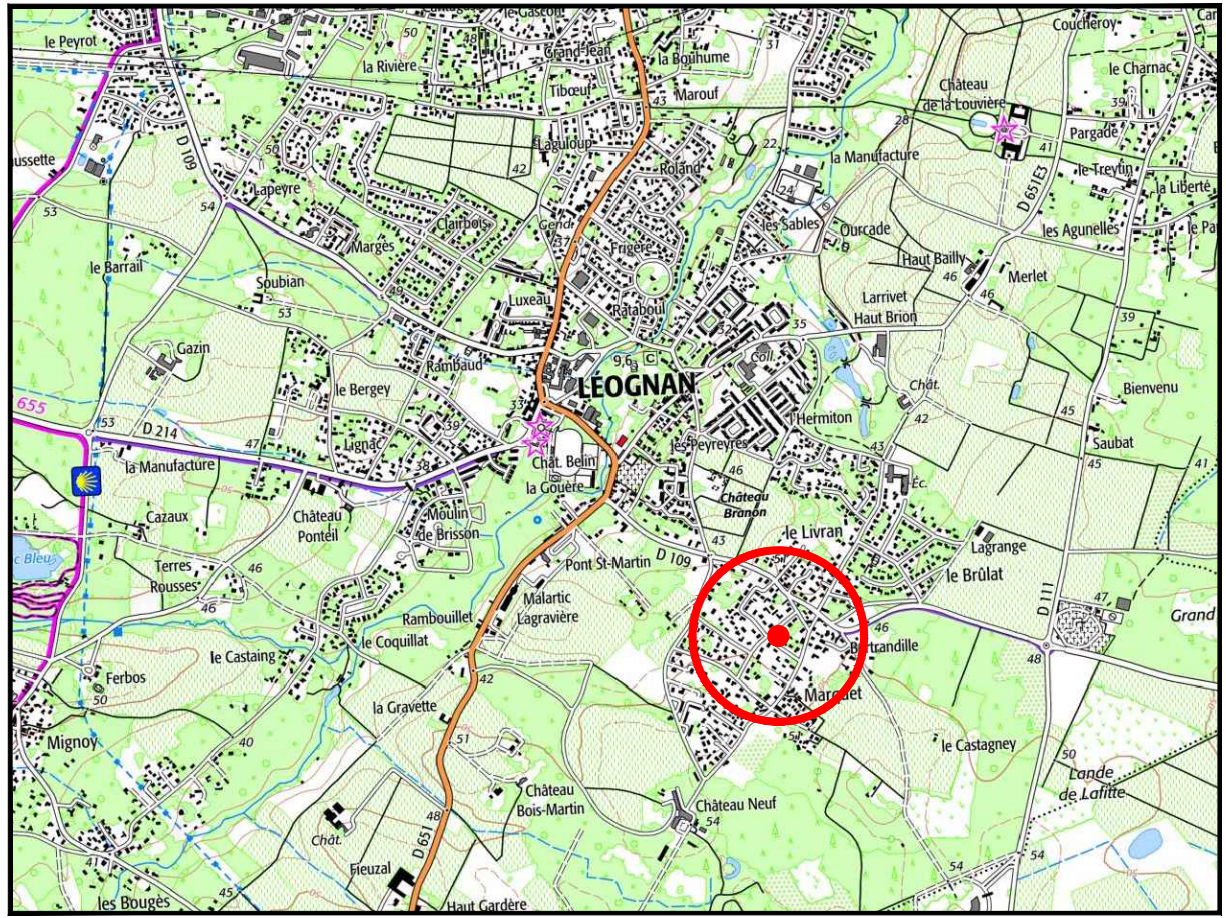

DP 1 : Extrait du Géoportail sans échelle

CADASTRE

Section : CV
Numéro : 149
Contenance : 12 a 32 ca

- Lot A : Partie à vendre - S = 400 m²
- Lot B : Partie à vendre - S = 404 m²
- Lot C : Partie à vendre - S = 425 m²

Seuls les plans établis en couleur par la Searl SANCHEZ certifiant leur authenticité.

Dossier : 18-595


Fichier : 18595.dwg / dao 10 / M.S. / F.B.

Date : 30 Octobre 2018




CONSEILLER VALORISER GARANTIR

Philippe et Mathieu SANCHEZ
25 Chemin d'Eyquem - B.P. 40003 - 33652 LA BREDE - Tél.: 05 57 97 95 95 - Fax: 05 57 97 95 90
5 bis Rue du XI Novembre (Place du Marché) - B.P. 31 - 33510 ANDERNOS - Tél.: 05 56 26 11 40
Mail: contact@sanchezgeometre.com Site web: www.sanchezgeometre.com

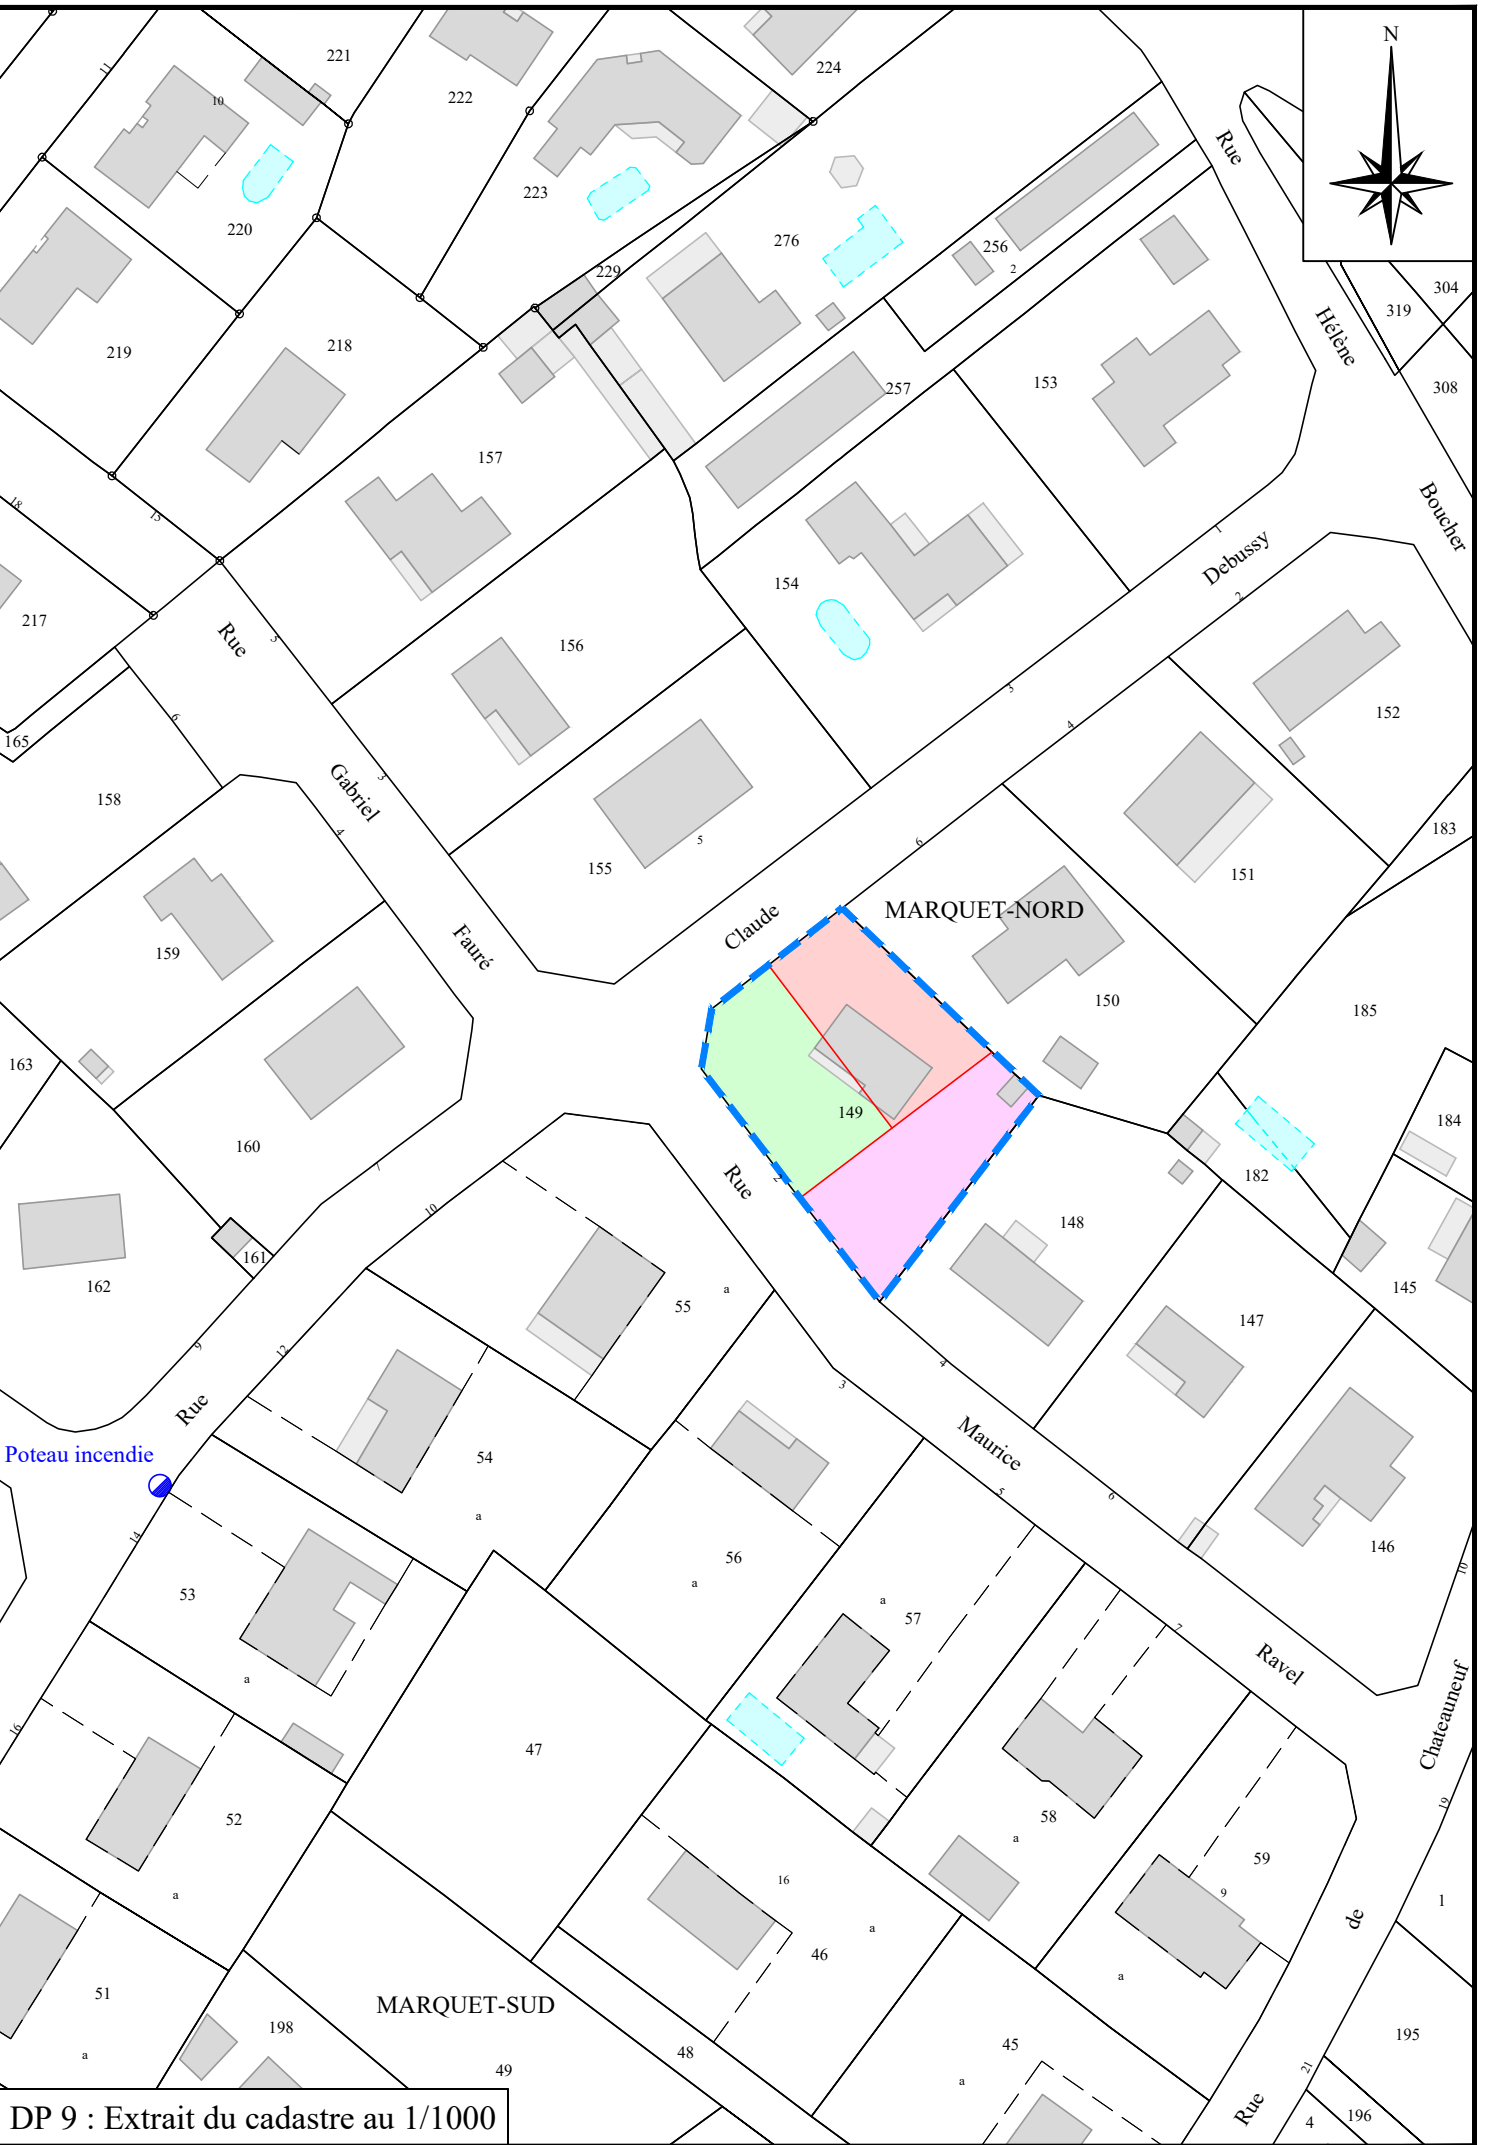

DP 9 : Extrait du cadastre au 1/1000

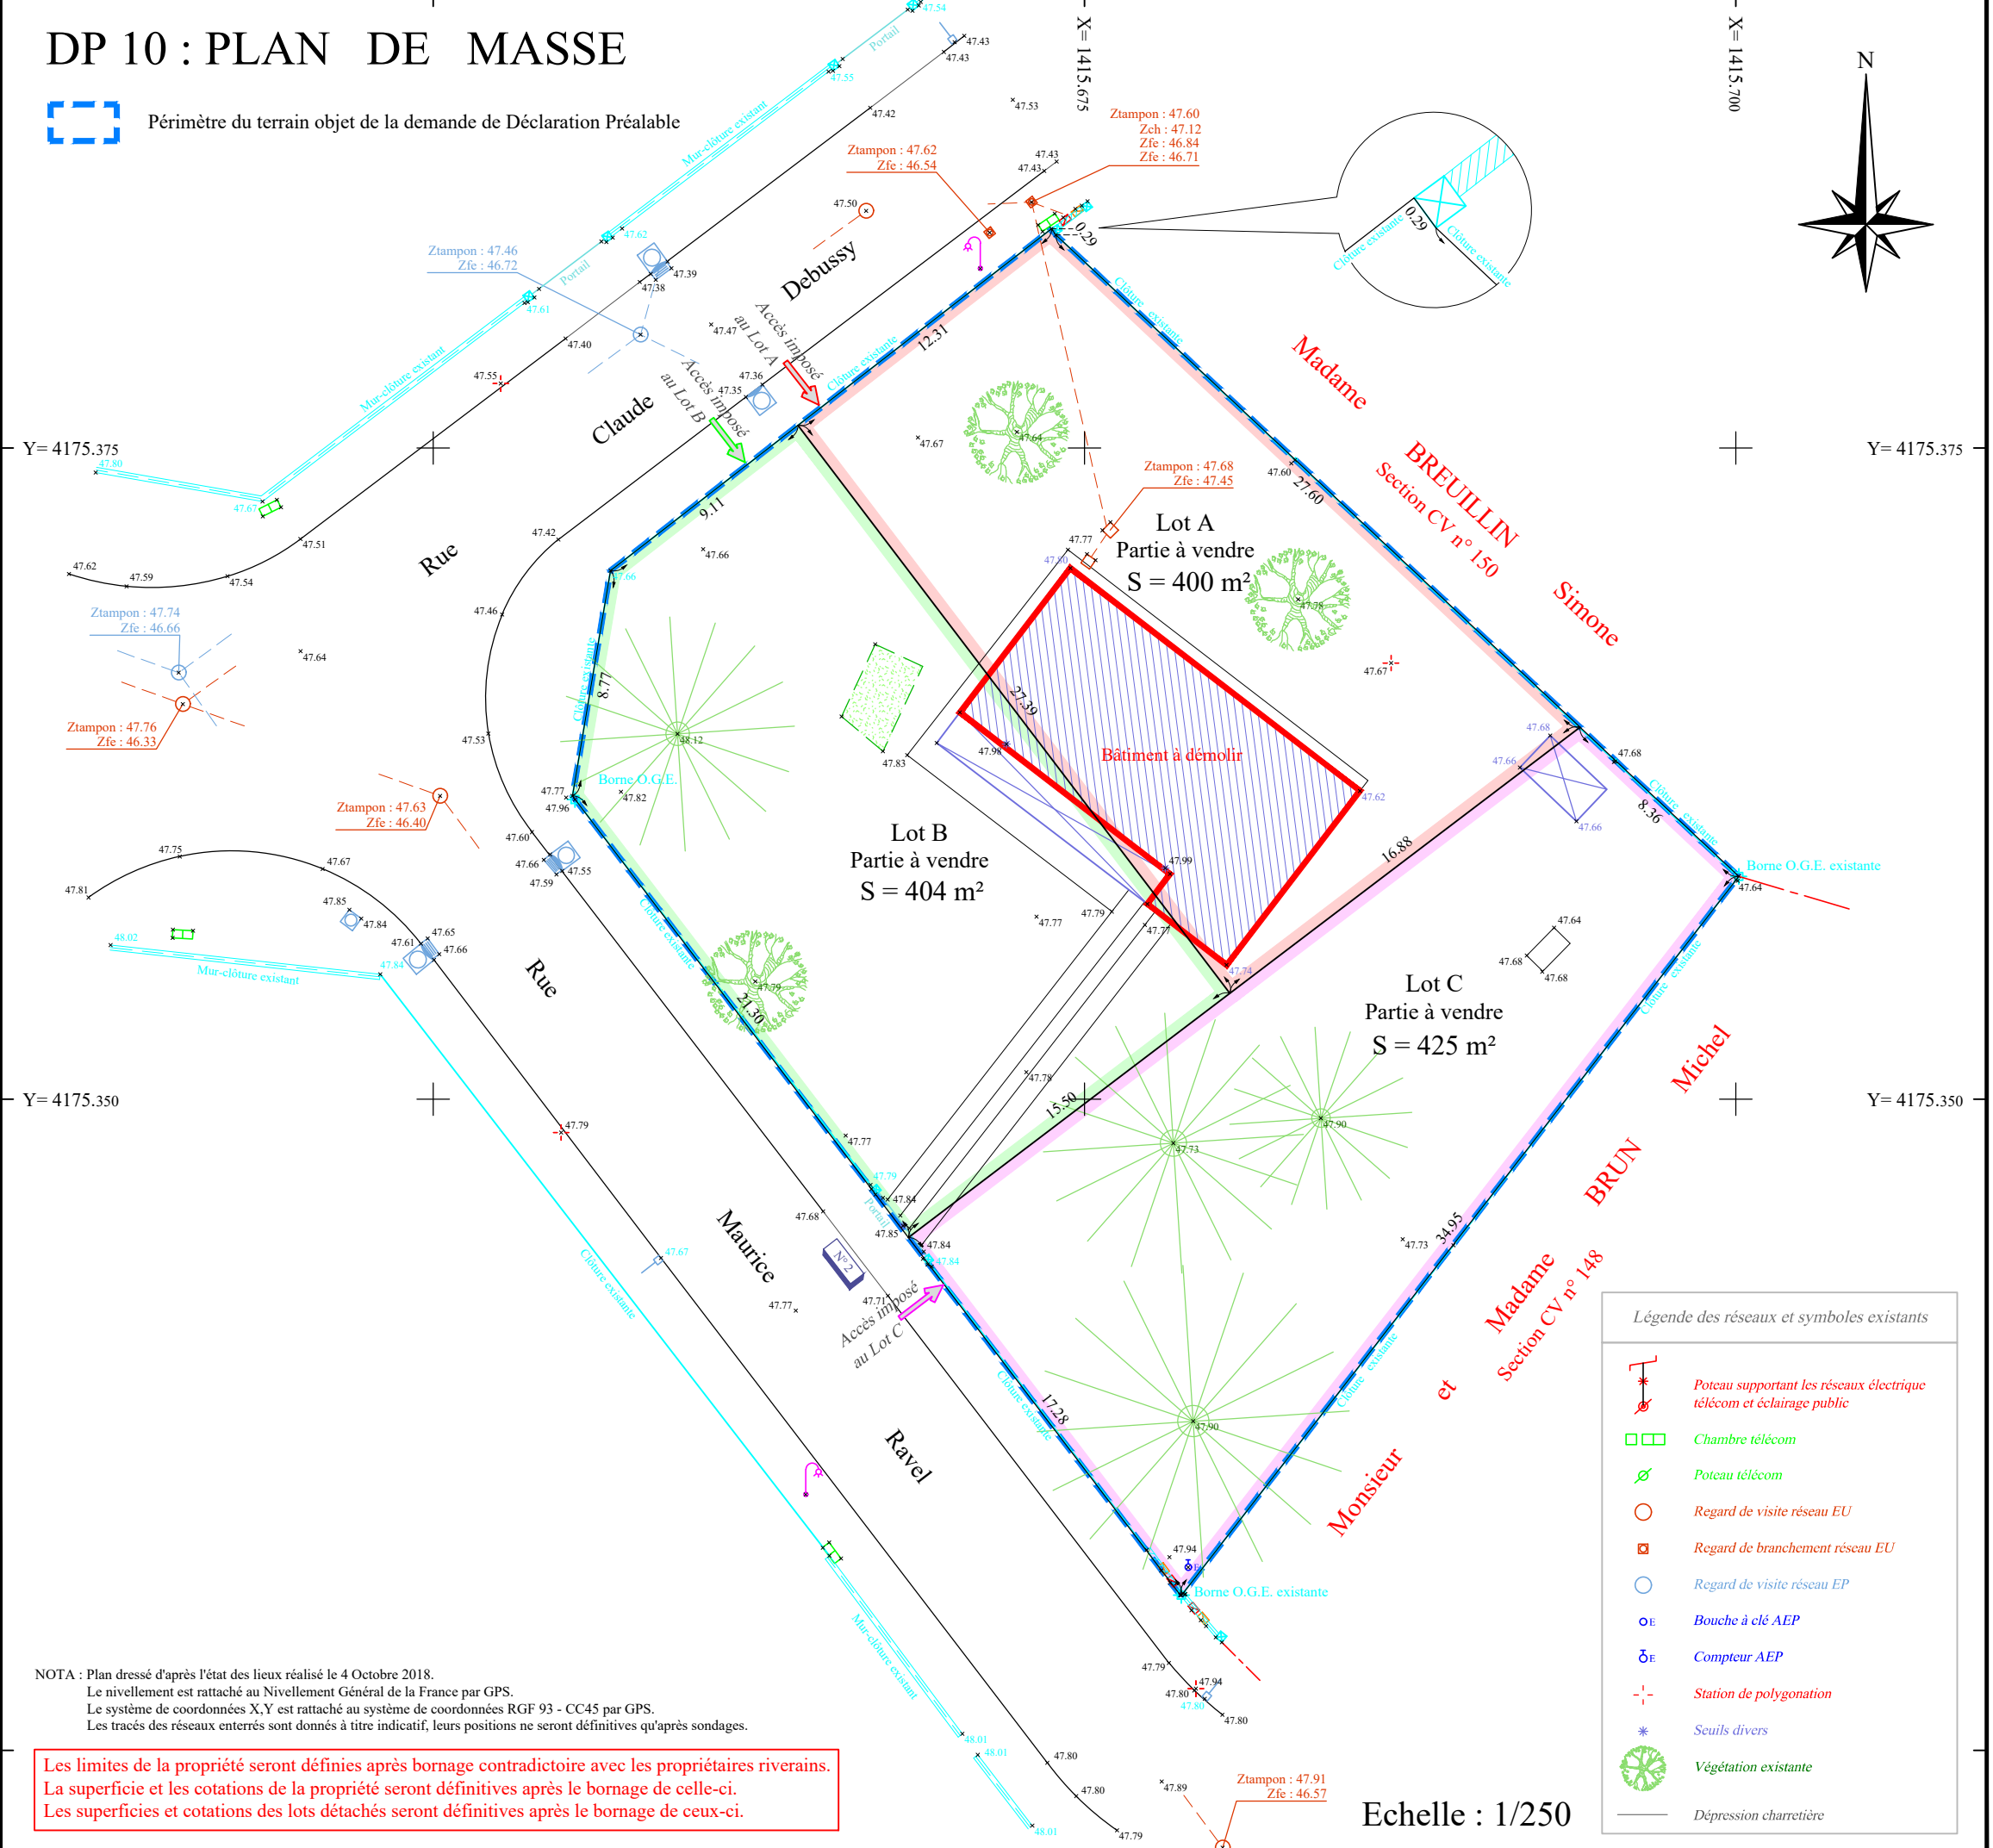

NOTA : Plan dressé d'après l'état des lieux réalisé le 4 Octobre 2018.
Le nivellement est rattaché au Nivellement Général de la France par GPS.
Le système de coordonnées X,Y est rattaché au système de coordonnées RGF 93 - CC45 par GPS.
Les traces des réseaux enterrés sont données à titre indicatif, leurs positions ne seront définitives qu'après sondages.

Les limites de la propriété seront définies après bornage contradictoire avec les propriétaires riverains.
La superficie et les cotations de la propriété seront définitives après le bornage de celle-ci.
Les superficies et cotations des lots détachés seront définitives après le bornage de ceux-ci.

Echelle : 1/250