

COMMUNE DE MARTILLAC

Permis d'Aménager

" Le Clos de Terrefort "

PLAN DE BORNAGE

Fichier : 13113 plan travaux.dwg / dswg

3 Septembre 2014

MAITRE D'OUVRAGE

S.A.R.L. CAFI
56, Chemin de Loignan - 33610 CESTAS
Téléphone : 06 14 23 58 22 Télécopie : 05 57 83 56 48 Mail : lino.berrocal@orange.fr


GEOMETRES-EXPERTS ET MAITRES D'OEUVRE



S.A.R.L. SANCHEZ & CLUZANT
25 Chemin d'Eyquem - B.P. 40003 - 33652 LA BREDE - Tél: 05 57 97 95 95 - Fax: 05 57 97 95 90
16 Avenue de Bordeaux - B.P. 31 - 33510 ANDERNOS - Tél: 05 56 26 11 40
12 Route de Buzas - 33840 CAPITEUX - Tél: 05 56 65 62 49
Mail: contact@sanchezgeometre.com Site web: www.sanchezgeometre.com




Extrait cadastral - Echelle : 1 / 1250

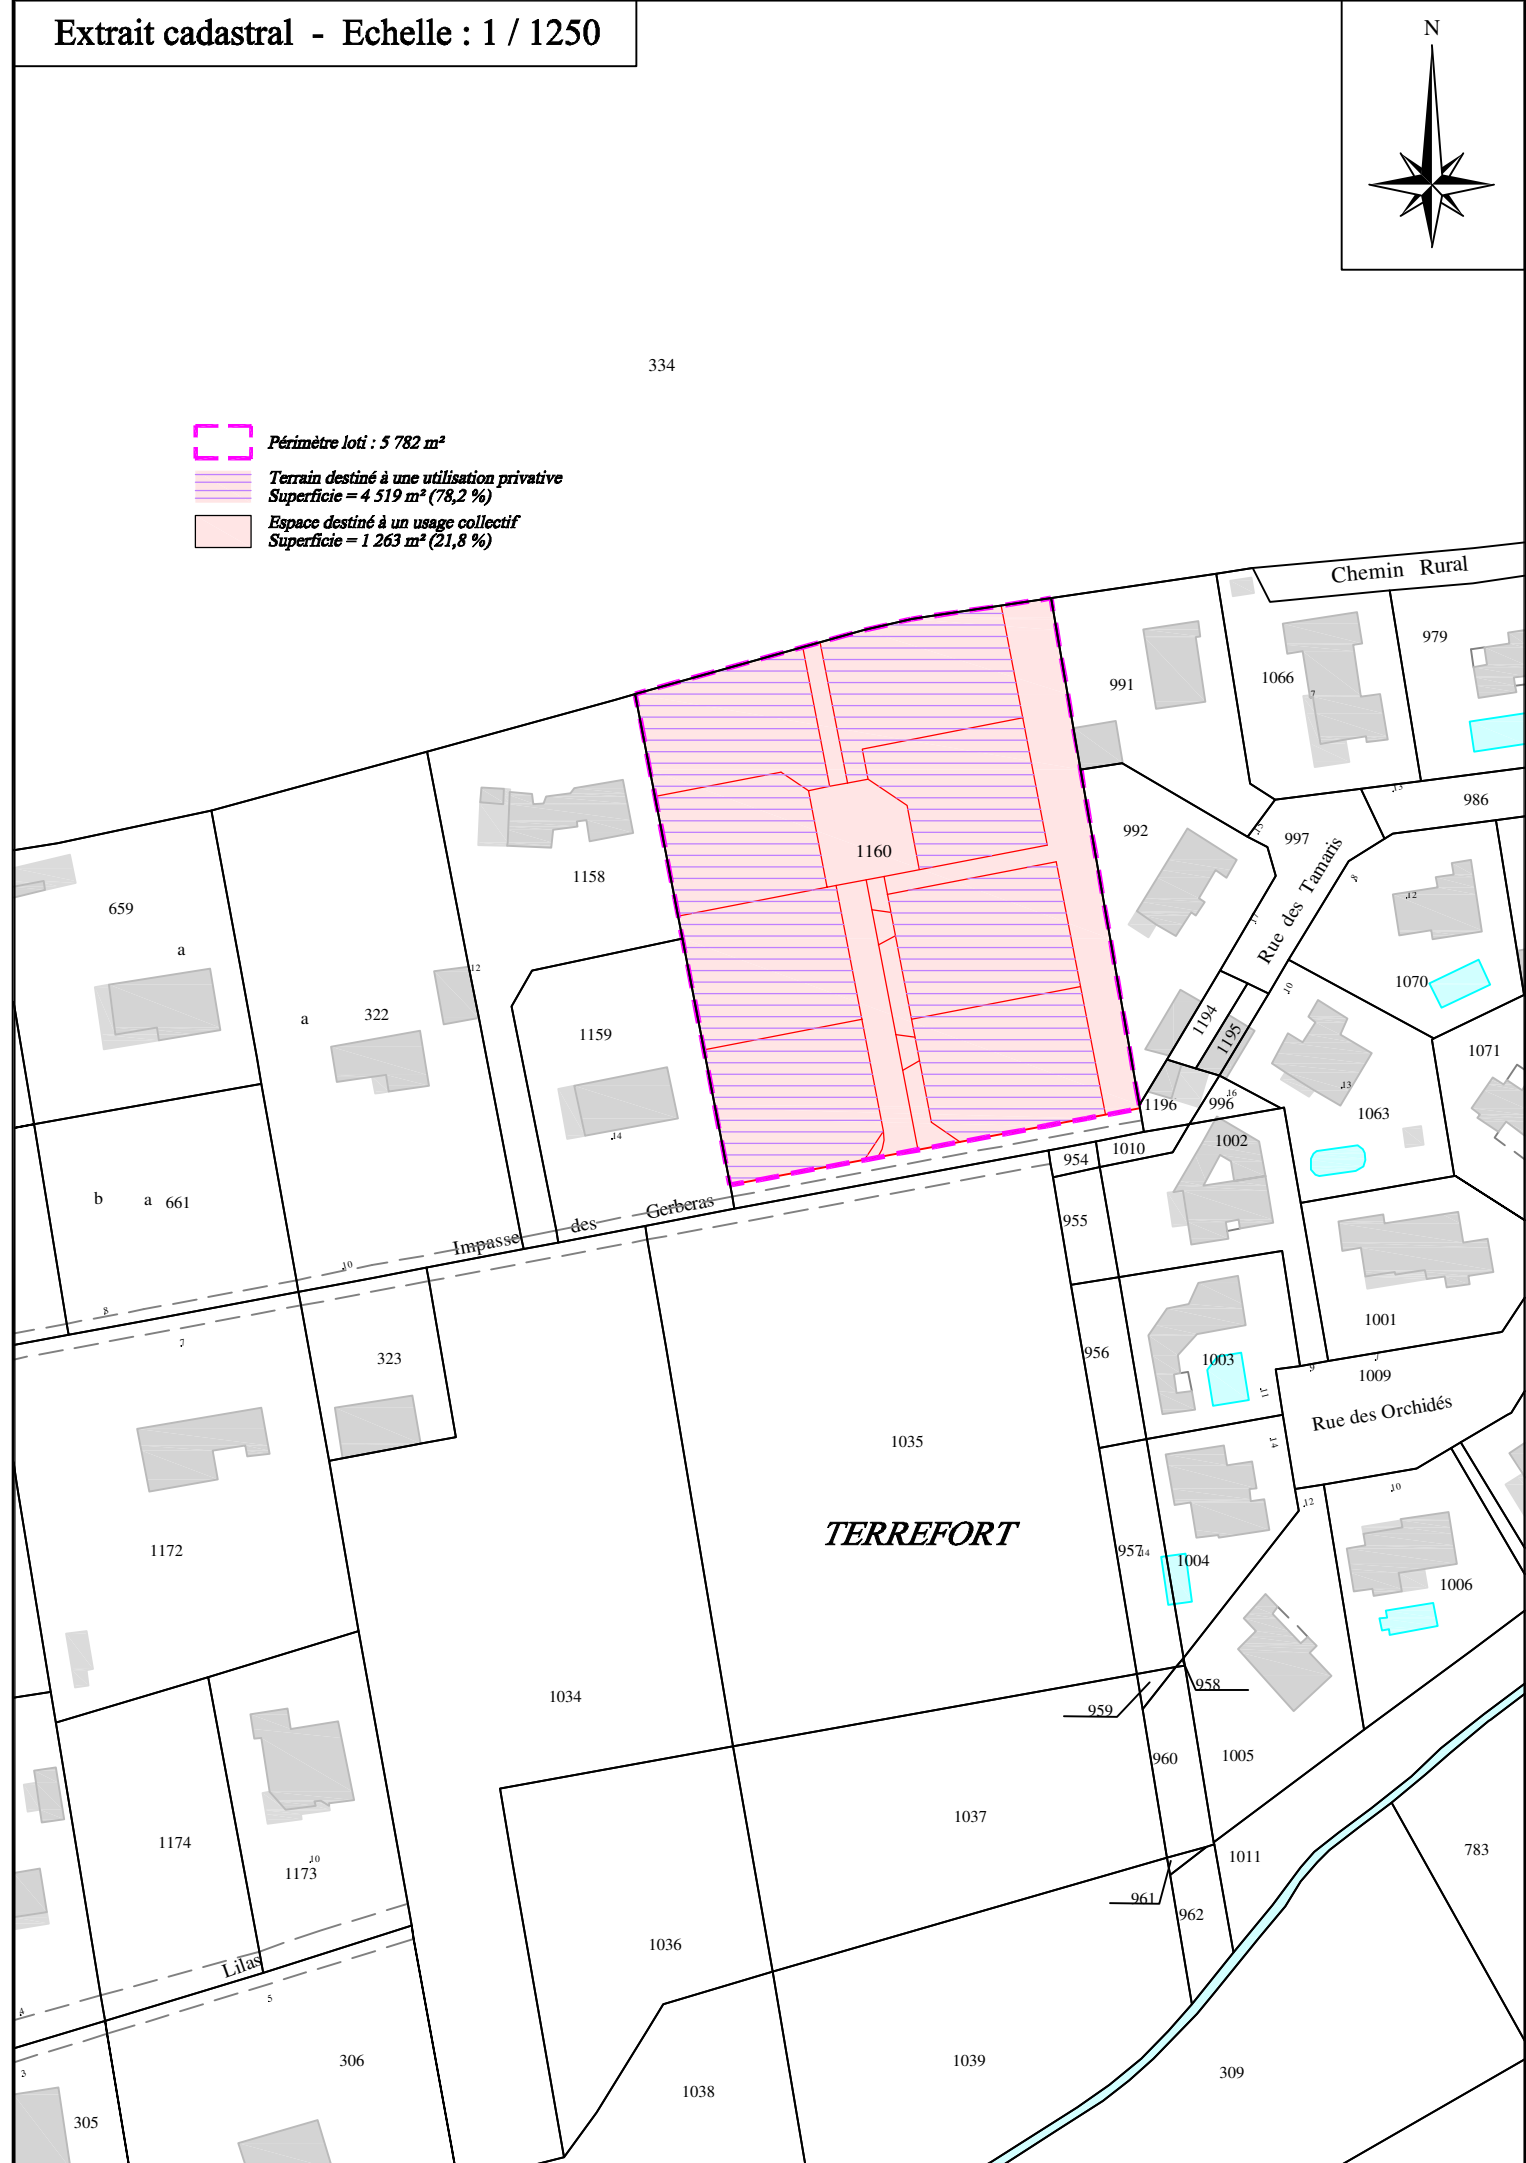

- Limite du périmètre loi
- Arbres existants remarquables à conserver
- Chaussée en enrobés
- Trottoir en calcaire
- Espaces verts plantés et engazonnés
- Arbres divers à planter

- Bouche à ch. ASP
- Régule de vialité Réseau EU
- Borne O.G.E.

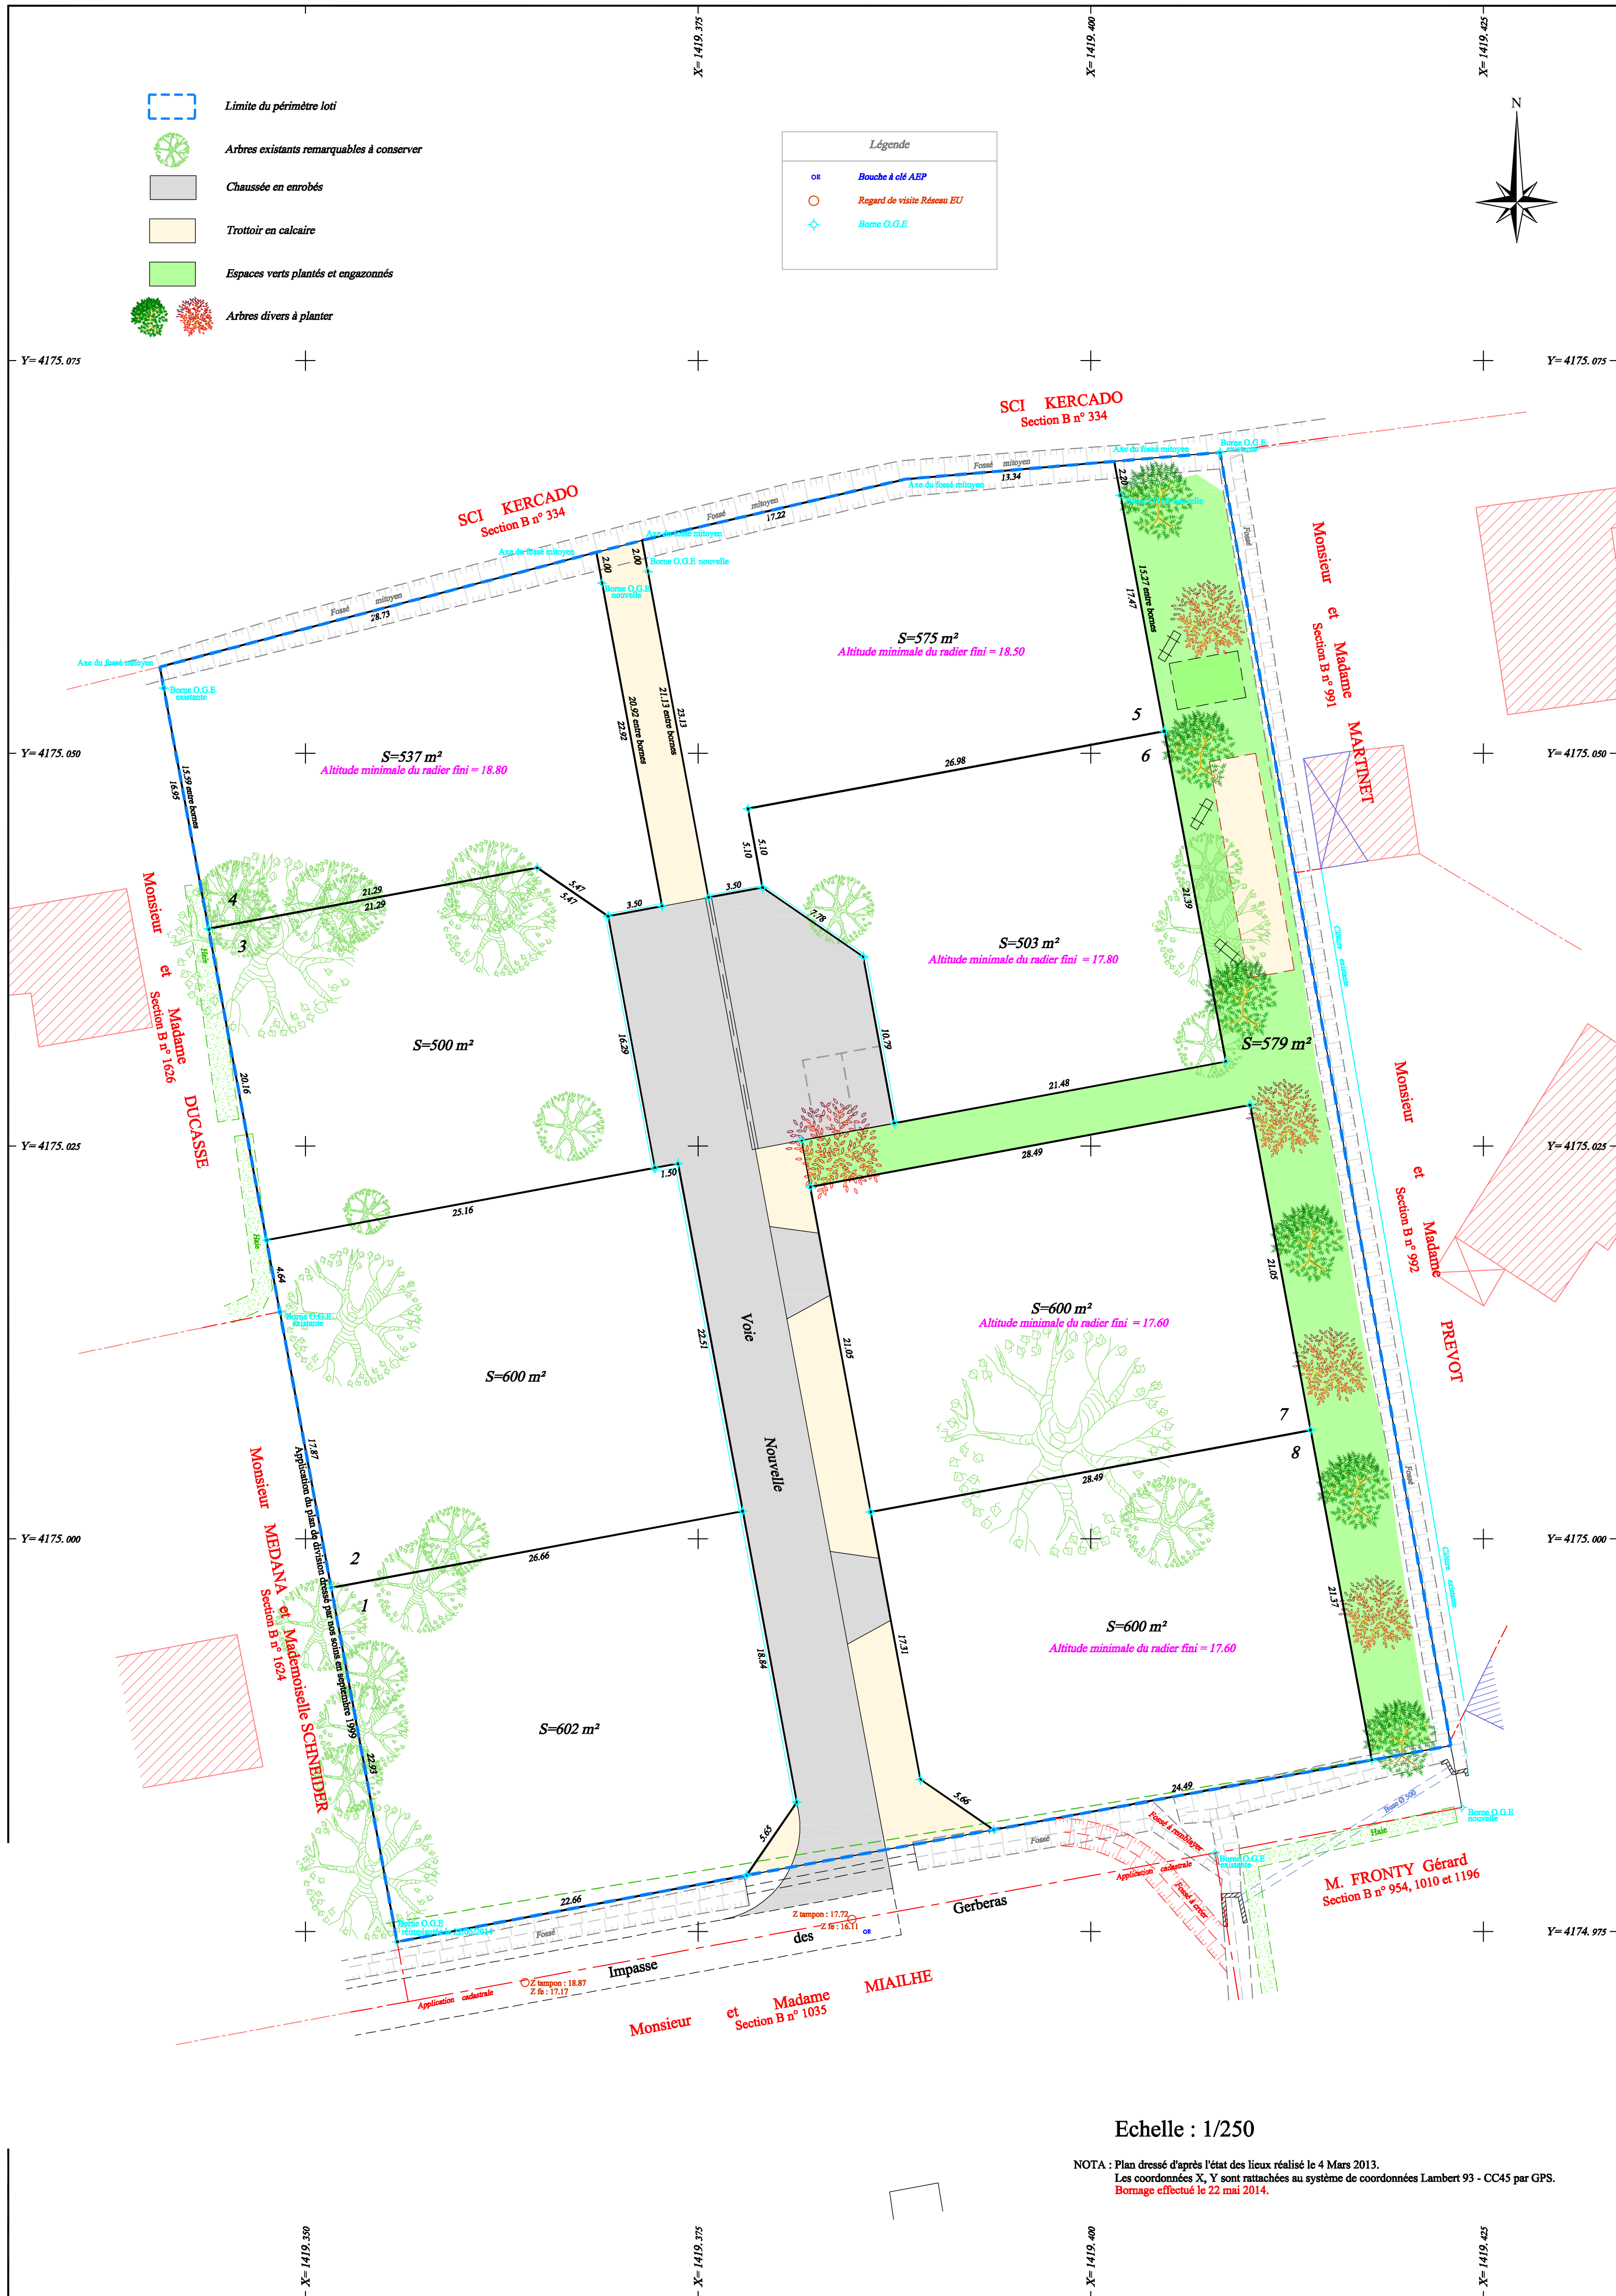

Echelle : 1/250

NOTA : Plan dressé d'après l'état des lieux réalisé le 4 Mars 2013.
Les coordonnées X, Y sont rattachées au système de coordonnées Lambert 93 - CC45 par GPS.
Bornage effectué le 22 mai 2014.