Département de la Gironde

COMMUNE DE PESSAC

PLAN COTE EN TROIS DIMENSIONS

d'une propriété appartenant à

la SARL CAFI

Section KK n° 280-281-282

sise 30, avenue du Port Aérien

ECHELLE : 1/500

DP10

Plan dressé par :

S.C.P. Bernard BUI - Jean-Marc PARIES, Géomètres-Experts associés,

Bureau principal :
Résidence Martinon – Bât. B
rue de l'Abbé Mounier
33170 GRADIGNAN
Tél : 05.56.89.09.54
Fax : 05.56.89.67.01
E-mail : scp.bui.paries@free.fr

Bureau secondaire :
31, chemin de la Tuillière
33610 CESTAS
Tél : 05.56.78.87.82
Fax : 05.56.78.85.63
E-mail : scp-bui-paries@wanadoo.fr

Date : *Octobre 2007*

Reproduction réservée

Coordonnées indépendantes
Nivellement indépendant
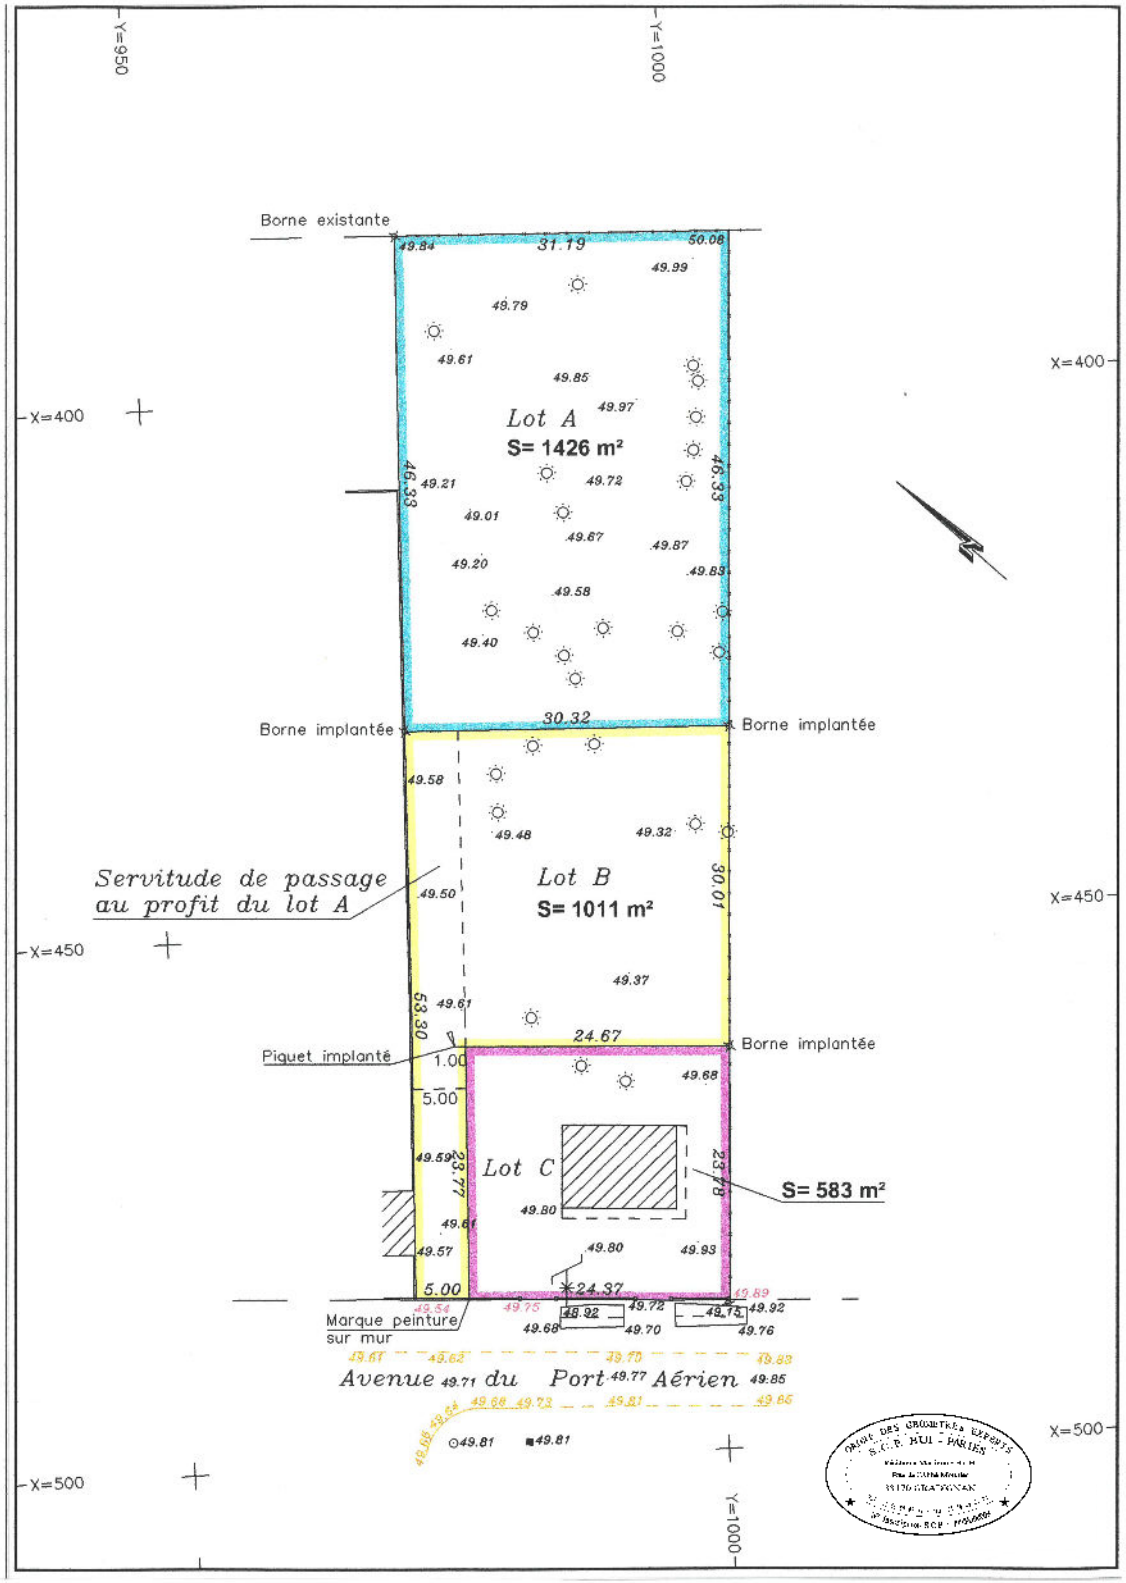
Référence Dossier : *3903-07*